

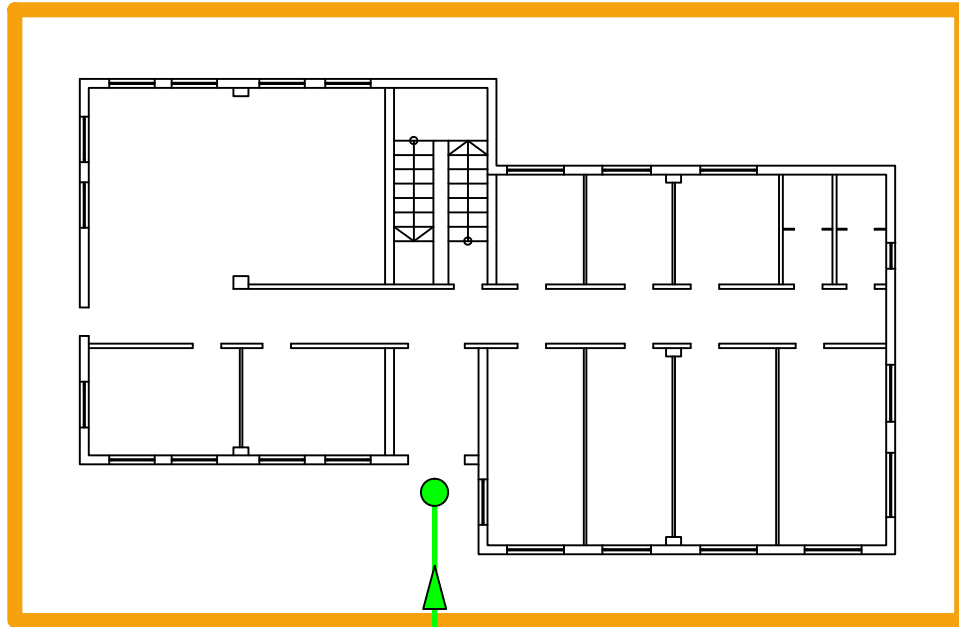


Meldergruppe	Gebäude	Geschoss/Flur	Raum Nr./ Nutzung	Melderanzahl	Melderart	Bemerkung	Stand/Datum
101	Verwaltung	EG - 2.OG	Treppenhaus	3	Handfeuermelder		01.01.09

EG

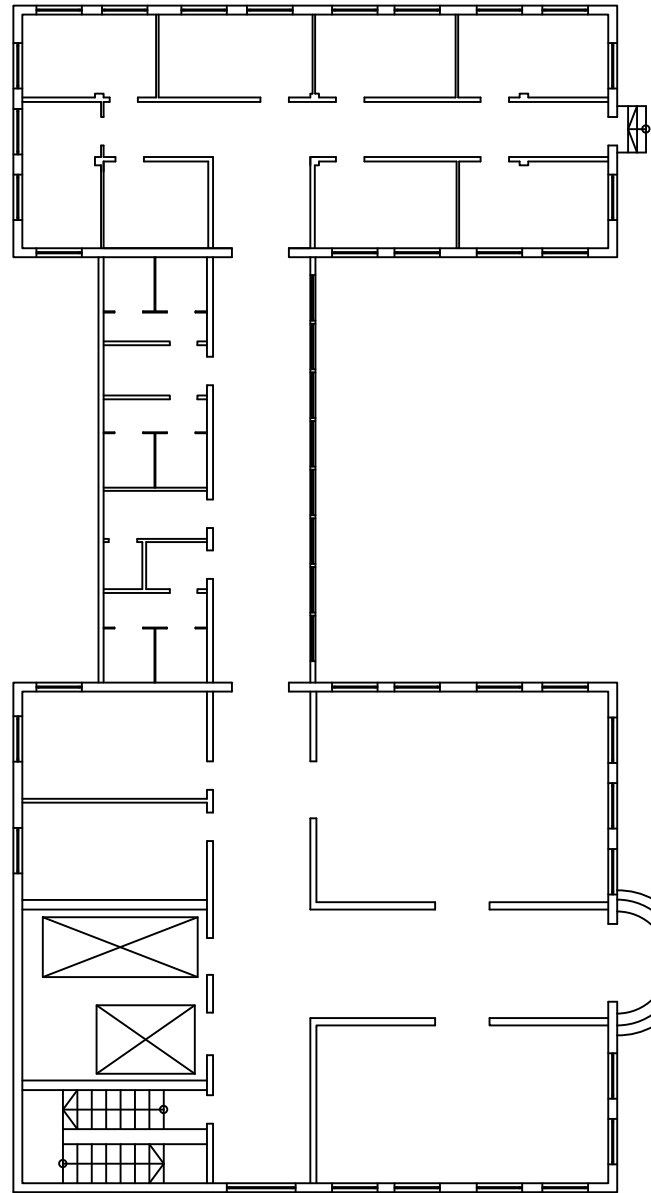


BMZ

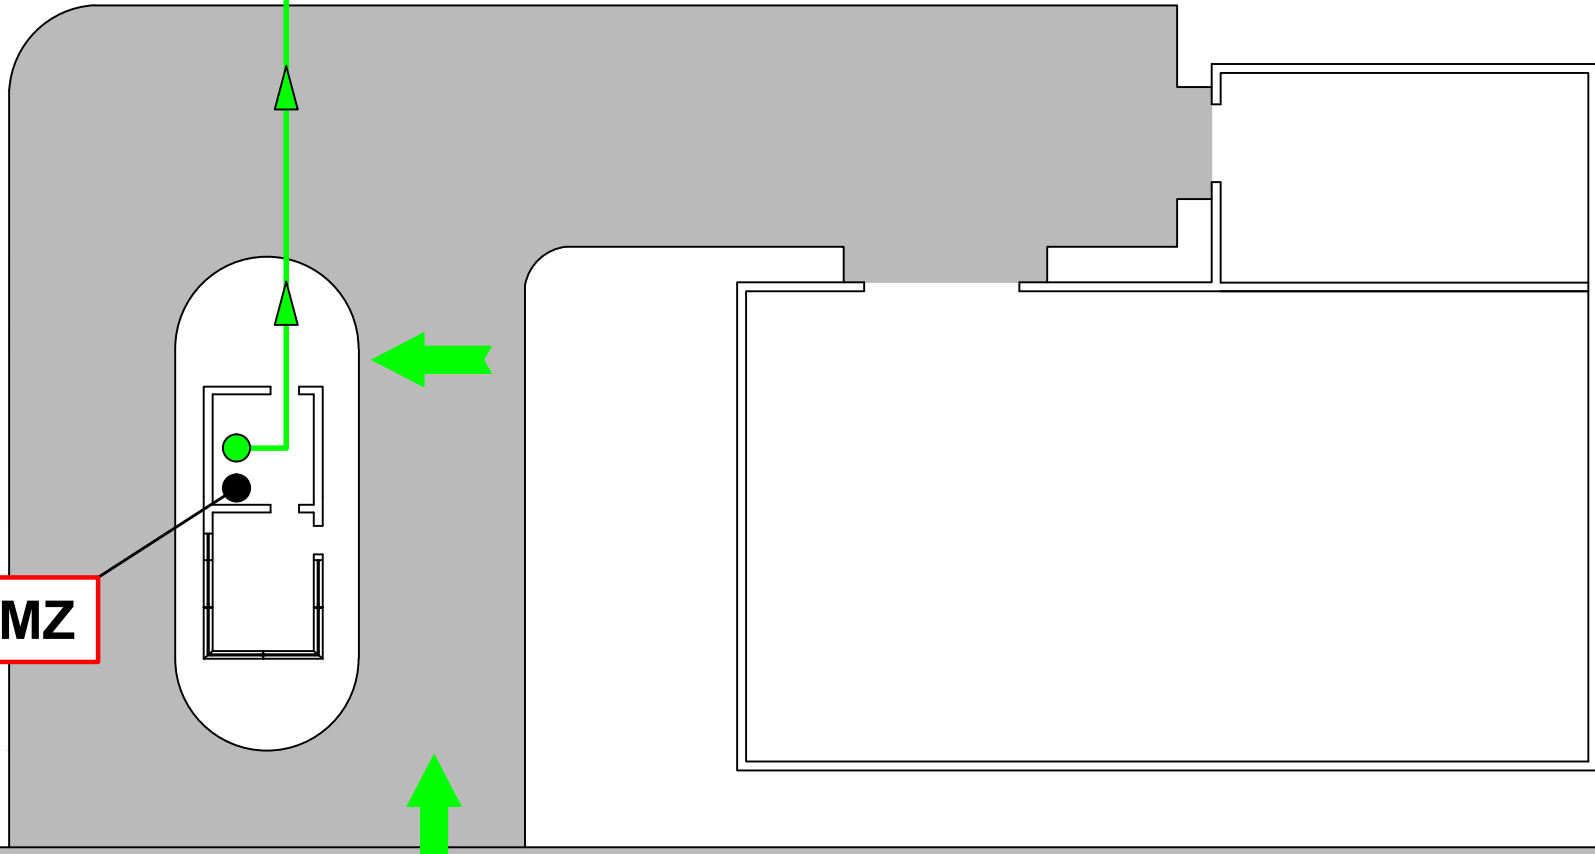

Musterstraße 2

Musterstraße 1

Meldergruppe	Gebäude	Geschoss/Flur	Raum Nr./ Nutzung	Melderanzahl	Melderart	Bemerkung	Stand/Datum
101	Verwaltung	EG - 2.OG	Treppenhaus	3	Handfeuermelder		01.01.09

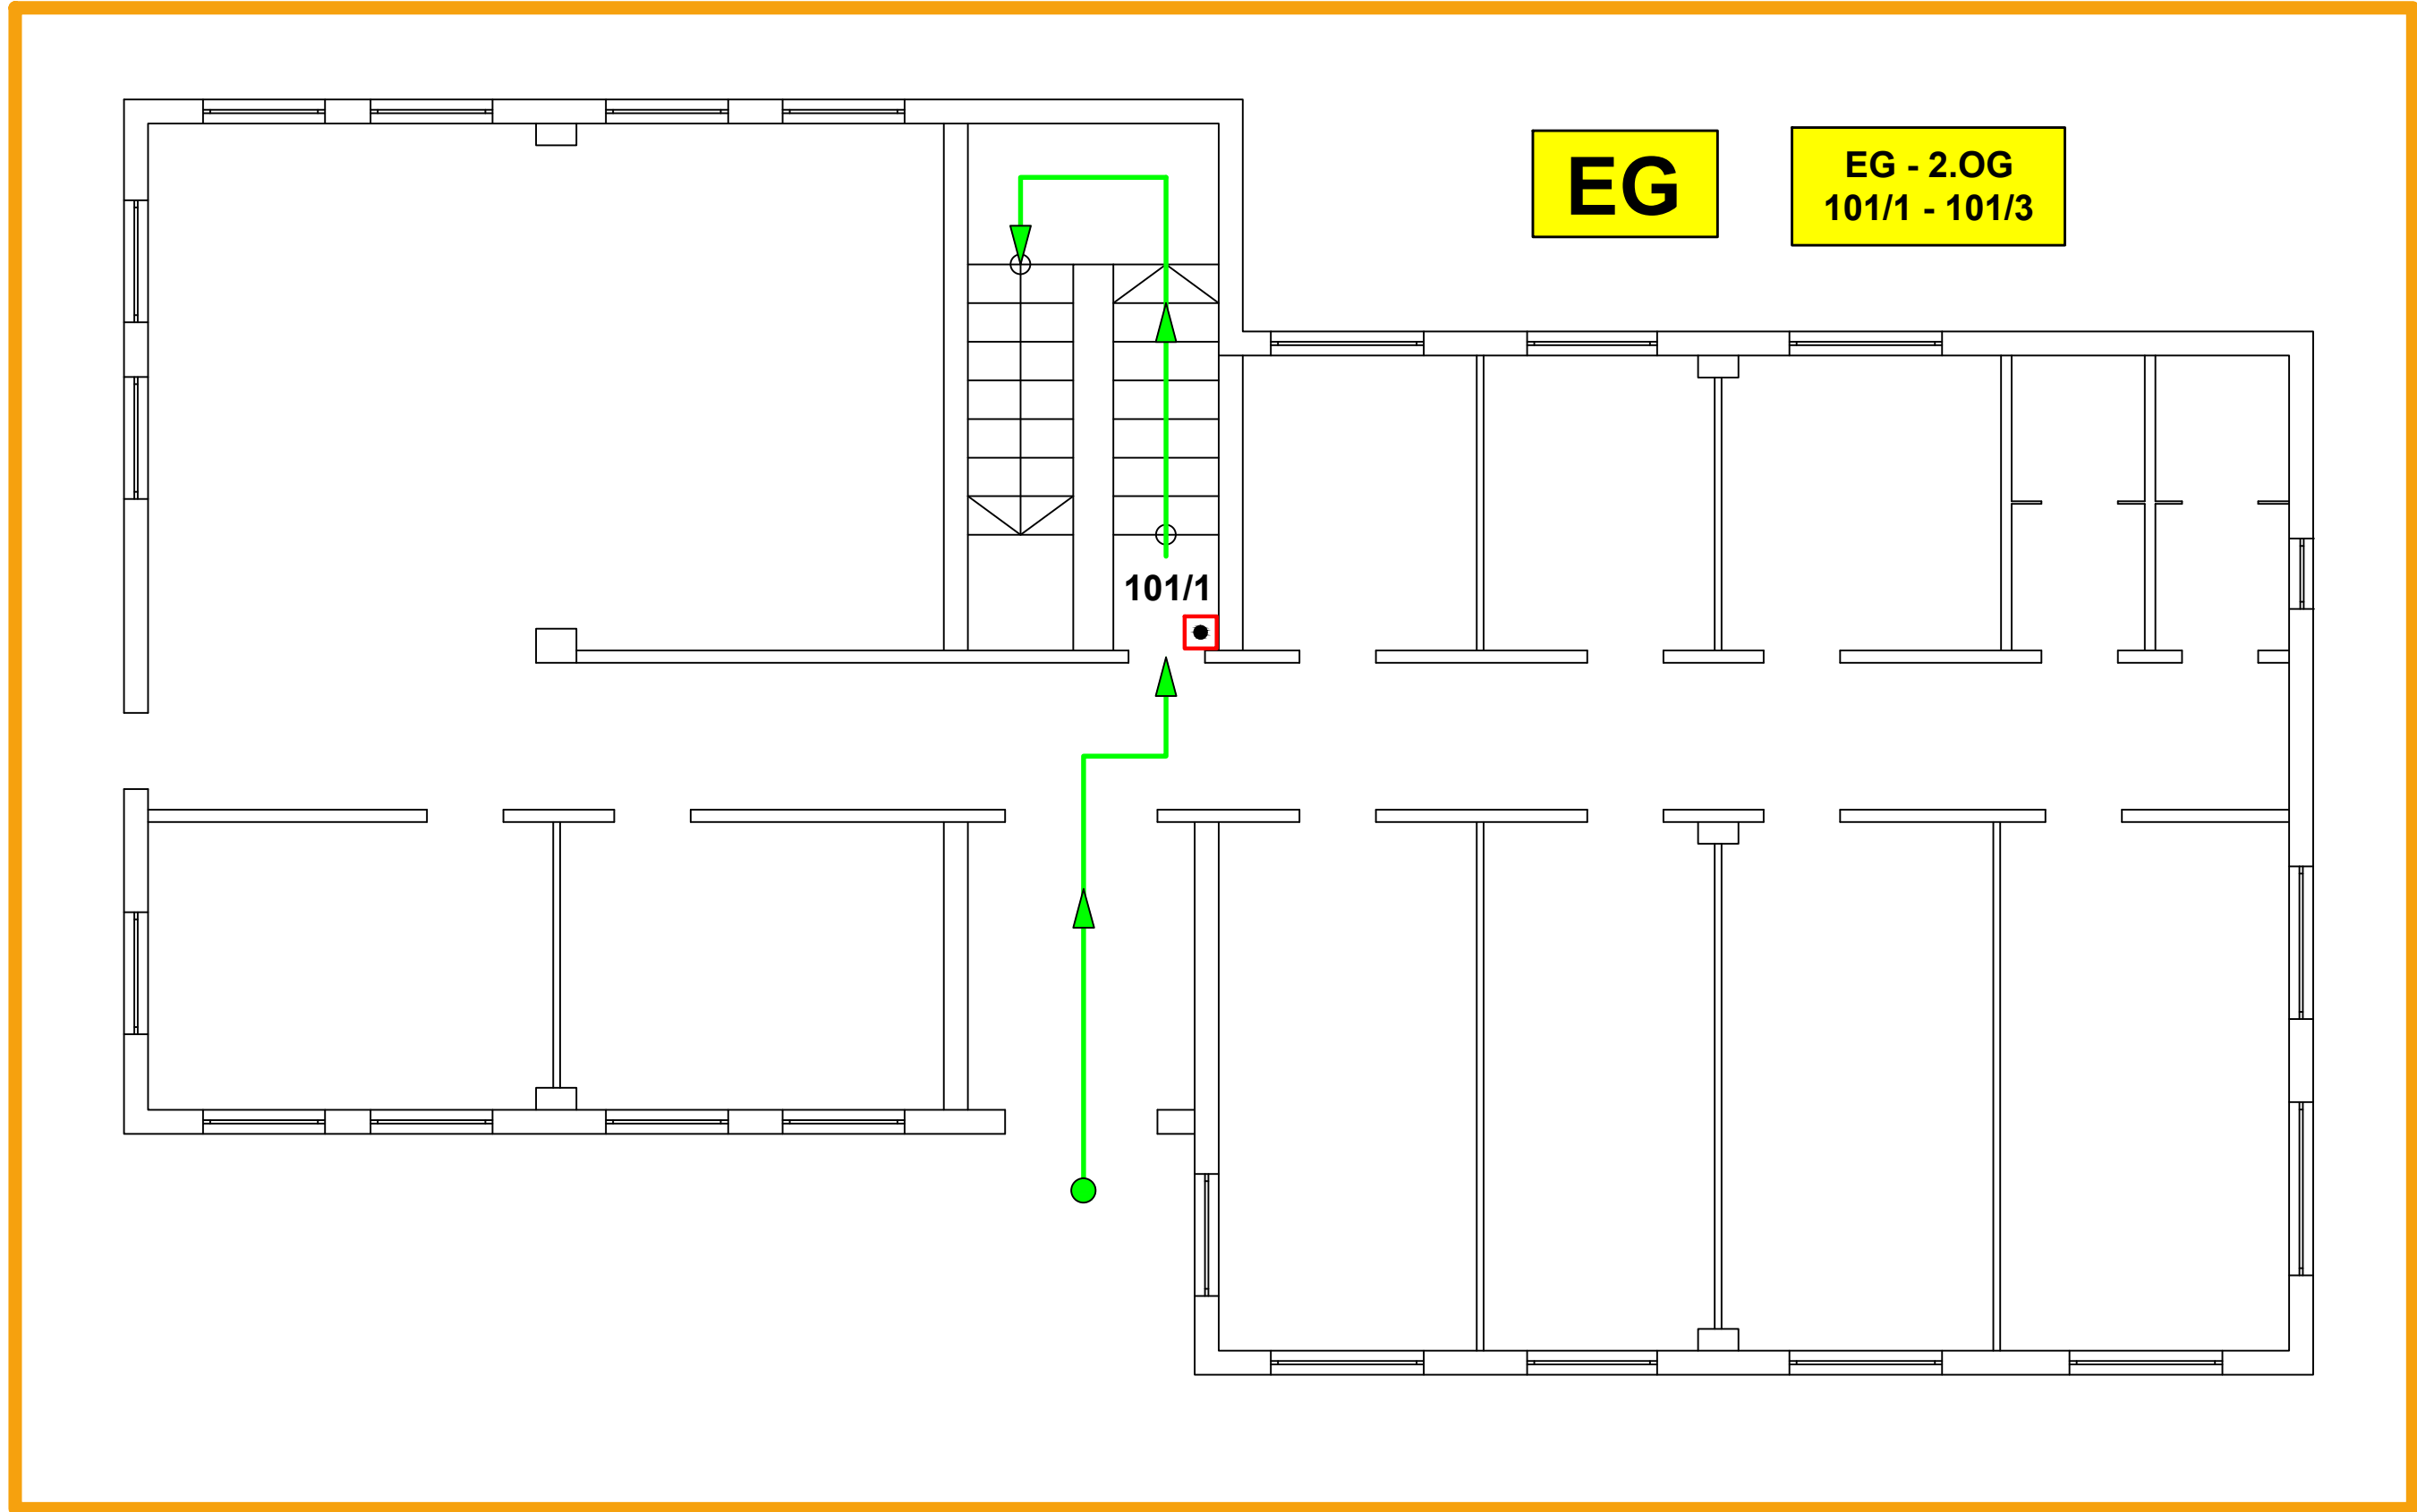

Meldergruppe Nr. 2009	Bauteil Verwaltung	Flur/Etage EG	Raum Büros
Melderart Autom.Mld.	Melderanzahl 4	Bemerkung keine	

